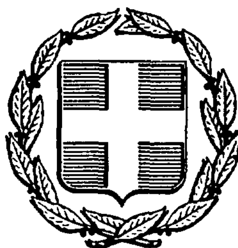


ΕΦΗΜΕΡΙΣ ΤΗΣ ΚΥΒΕΡΝΗΣΕΩΣ
ΤΗΣ ΕΛΛΗΝΙΚΗΣ ΔΗΜΟΚΡΑΤΙΑΣ

ΑΘΗΝΑ 26 ΦΕΒΡΟΥΑΡΙΟΥ 1986	ΤΕΥΧΟΣ ΤΕΤΑΡΤΟ	ΑΡΙΘΜΟΣ 127

ΠΕΡΙΕΧΟΜΕΝΑ

ΠΟΛΕΟΔΟΜΙΑ
ΑΠΟΦΑΣΕΙΣ

ΠΟΛΕΟΔΟΜΙΑ
ΑΠΟΦΑΣΕΙΣ

Αριθ. 6980/95 (1)

Αναστολή χορήγησης οικοδομικών αδειών στο τμήμα του Ο.Τ. 6/66 στη συμβολή των οδών Σταδίου και Αιόλου στην Αθήνα.

Ο ΝΟΜΑΡΧΗΣ Δ/ΤΟΣ ΑΘΗΝΩΝ

Έχοντας υπόψη:

1. Τις διατάξεις των άρθρων 8 και 85Α του από 17.7.23 Δ/τος όπως συμπληρώθηκε με το άρθρο 1 του Ν. 551/77 (ΦΕΚ 68Α).

2. Τις διατάξεις του Ν. 1512/85 (ΦΕΚ 4 Α/85) και ειδικότερα του άρθρου 8 εδάφ. 15 σχετικά με την αρμοδιότητα αναστολής των οικοδομικών εργασιών των Νομαρχών Διαμερίσματος Αθηνών.

3. Την από 12.2.86 εισήγηση της Δ/νσης Πολεοδομίας Διαμερίσματος Αθηνών προς το Συμβούλιο Περιβάλλοντος, Χωροταξίας και Δημοσίων Έργων Νομαρχιακού Διαμερίσματος Αθηνών.

4. Τη γνωμοδότηση του Συμβουλίου ΠΕ.ΧΩ.ΔΕ. που πάρθηκε κατά την 6η Συνεδρίαση, 15η πράξη της 21.2.86 σύμφωνα με την οποία εγκρίνεται η αναστολή χορήγησης οικοδομικών αδειών για έξι (6) μήνες στο τμήμα του Ο.Τ. 6/66 στη συμβολή των οδών Αιόλου και Σταδίου στην Αθήνα, αποφασίζουμε:

Αναστέλλεται για έξι (6) ακόμη μήνες η χορήγηση οικοδομικών αδειών στο τμήμα του Ο.Τ. 6/66 στη συμβολή των οδών Σταδίου και Αιόλου του ρυμοτομικού σχεδίου Αθηνών, όπως φαίνεται να περικλείεται με χυανή γραμμή στο διάγραμμα υπό κλίμακα 1:500 που συνοδεύει την απόφαση, για το οποίο έχουν επιβληθεί τρεις ακόμη εξάμηνες αναστολές με τις αριθ. 13703/15.2.84 (ΦΕΚ 255Δ/3.4. 1984) και 68627/4.10.84 (ΦΕΚ 549/16.10.84) αποφάσεις του Υπουργού ΧΟΠ και την αριθ. 16794/16.7.85 (ΦΕΚ 403Δ/8.8. 1985) απόφαση του Νομάρχη Διαμερίσματος Αθηνών.

Η ισχύς της απόφασης αυτής αρχίζει από τη δημοσίευσή της στην Εφημερίδα της Κυβερνήσεως.

Η απόφαση αυτή να δημοσιευθεί στην Εφημερίδα της Κυβερνήσεως.

Αθήνα, 25 Φεβρουαρίου 1986

Ο Νομάρχης

Θ. ΒΓΕΝΟΠΟΥΛΟΣ

ΕΛΛΗΝΙΚΗ ΔΗΜΟΚΡΑΤΙΑ
ΝΟΜΑΡΙΑ ΑΤΤΙΚΗΣ
Δ/ΣΜΑ ΑΘΗΝΩΝ
Δ/ΝΣΗ ΠΟΛΕΟΔΟΜΙΑΣ

ΚΛΙΜΑΞ 1:500

Αναστολή χορήγησης οικοδομικών αδειών

ΛΥΚΟΥΡΓΟΥ
ΣΟΦΟΚΛΕΟΥΣ
ΣΤΑΔΙΟΥ
ΣΑΝΤΑΡΟΖΑ
ΑΡΣΑΚΗ
ΓΕΡΟΥ ΤΟΥ ΜΩΡΙΑ (ΠΕΣΜΑΖΟΓΛΟΥ)

1/66 3/66 5/66 6/66 7/66 11/66 12/66 13/66

Εγκρίνεται με την υπ αριθμ. 6980/95 απόφαση του κ. Νομάρχη Δ/τος Αθηνών που δημοσιεύθηκε στο υπ αριθμ. φύλλο του Δ τεύχους της Εφημερίδας της Κυβέρνησης

ΑΚΡΙΒΕΣ ΑΝΤΙΓΡΑΦΟ
20-3-96

25-2-1996

Φ. ΒΡΕΝΟΠΟΥΛΟΣ

Αριθ. 6231/61 (2)

Αναστολή οικοδομικών εργασιών στα Ο.Τ. 102-102Α και 216 του Δήμου Ηρακλείου.

Ο ΝΟΜΑΡΧΗΣ Δ/ΤΟΣ ΑΝ. ΑΤΤΙΚΗΣ

Έχοντας υπόψη:

1. Τις διατάξεις του Ν.Δ/τος της 17.7.1923 «περί σχεδίων πόλεων κ.λ.π.», όπως μεταγενέστερα τροποποιήθηκαν και συμπληρώθηκαν και ειδικότερα τα άρθρα 8 και 85α.

2. Τις διατάξεις του Ν. 1032/1980 «περί συστάσεως Υπουργείου Χωροταξίας, Οικισμού και Περιβάλλοντος» (ΦΕΚ 57/Α) και ειδικότερα τα άρθ. 2, 3 και 7.

3. Τις διατάξεις του Ν. 3200/1955 «περί διοικητικής αποκεντρώσεως» (ΦΕΚ 97/Α).

4. Τις διατάξεις του από 9.11.84 αριθ. 443 Π.Δ/γμα «περί μεταβιβάσεως αρμοδιότητας στους Νομάρχες εγκρίσεως τροποποιήσεων σχεδίων και επιβολής προχηπίων» (ΦΕΚ 165/Α).

5. Τις διατάξεις του άρθρου 33 του Ν. 1337/83 (ΦΕΚ 33/Α) «περί επεκτάσεως των πολεοδομικών σχεδίων κ.λ.π.».

6. Τις διατάξεις του Ν. 1512/85 «περί συμπληρώσεως και τροποποιήσεως πολεοδομικών διατάξεων κ.λ.π.» και ειδικότερον το άρθρο 26.

7. Τις 269/85 και 304/85 πράξεις του Δημοτικού Συμβουλίου Ηρακλείου περί αναστολής οικοδομικών εργασιών στα Ο.Τ. 102-102Α για 1 χρόνο και στο 216 Ο.Τ. για 6 μήνες αντίστοιχα, αποφασίζουμε:

1. Εγκρίνεται η αναστολή οικοδομικών εργασιών και έκδοση οικοδομικών αδειών για 1 (ένα) χρόνο στα Ο.Τ. 102, 102Α Ηρακλείου όπως φαίνεται περικλειόμενο με χυανή γραμμή στο σχετικό πρωτότυπο διάγραμμα σε κλίμακα 1:1000 και που αντίτυπό του δημοσιεύεται συνοπτικά με την παρούσα.

2. Εγκρίνεται για 6 (έξι) μήνες η αναστολή των οικοδομικών εργασιών και η χορήγηση οικοδομικών αδειών στο Ο.Τ. 216 Ηρακλείου όπως φαίνεται περικλειόμενο με χυανή γραμμή στο σχετικό πρωτότυπο διάγραμμα σε κλίμακα 1:200 που αντίτυπό του δημοσιεύεται συνοπτικά με την παρούσα.

Η ισχύς της παρούσας αρχίζει από την ημέρα δημοσιεύσεώς της στην Εφημερίδα της Κυβερνήσεως.

Η απόφαση αυτή να δημοσιευθεί στην Εφημερίδα της Κυβερνήσεως.

Αγ. Παρασκευή, 24 Φεβρουαρίου 1986

Ο Νομάρχης


Η. ΠΑΠΑΔΟΠΟΥΛΟΣ

ΗΡΑΚΛΕΙΟ ΑΤΤΙΚΗΣ

ΚΛΙΜΑΞ 1:200

23 Ο.Τ

12 Ο.Τ

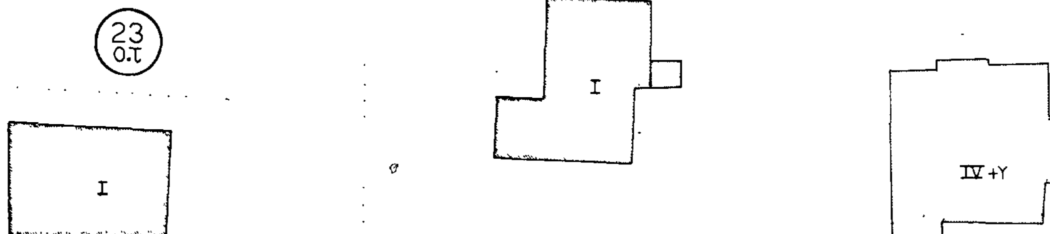


ρόδων


217 Ο.Τ

216 Ο.Τ

πεύκων

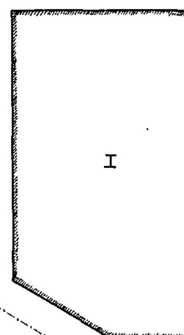

παλαιολόγου

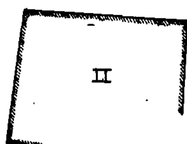


Συνοδεύει την υπ' αριθ. 831/6.1.86 απόφαση Νομάρχη Δ.Α.Α.

Αθ. Περ/κή 24/2/86
Η Δ/ντρια Δ.Π.Δ.Α.Α.
α.α.



ΚΑΙΤΗ ΜΠΑΡΜΠΑΡΗ

346α Ο.Τ

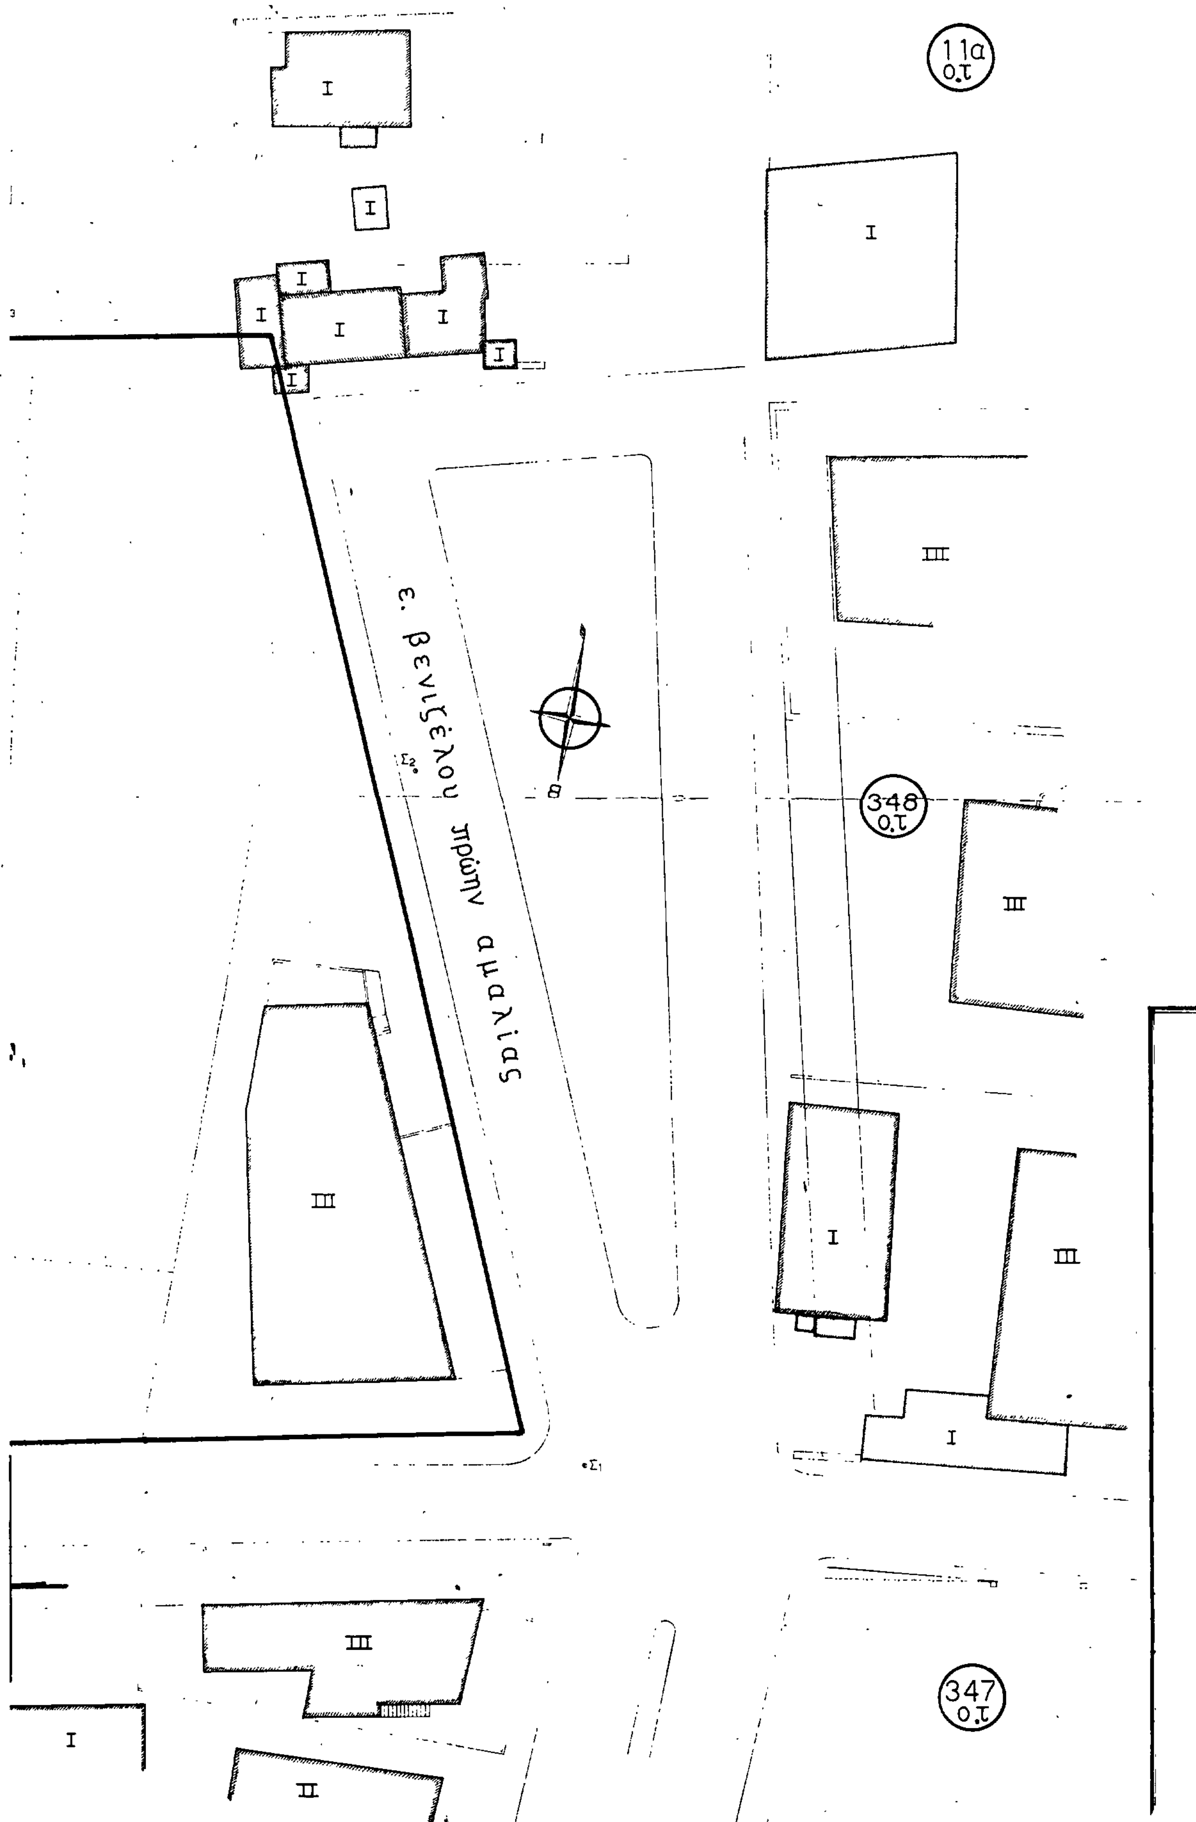
11α ο.τ
348 ο.τ
347 ο.τ
ε. βενιζέλου πρώην αμαλίας

ΗΡΑΚΛΕΙΟ ΑΤΤΙΚΗΣ

ΚΛΙΜΑΞ 1: 1.000

Ο.Τ. 103

οδος Ηρακλέους

Ο.Τ. 108

Ο.Τ. 102

Ο.Τ. 96

οδος Παλλάδος

οδός Σ. Καραγιώργη

οδός Κ. Θρασυβούλου

οδός Αγ. Τριάδος

Ο.Τ. 109

Ο.Τ. 94

Ο.Τ. 102α

οδός Ερμ.

ΣΤΑΘΜΟΣ Η.Σ.Α.Π.

οδός Μ. Αντύπα

Ο.Τ. 92

Συνοδεύει την υπ' αριθ. 6931/61/86 απόφαση Νομάρχη Α.Α.Α.

Η Δ/ντής Δ.Π.Δ.Α.Α.

ΚΑΙΤΗ ΜΠΑΡΑΜΠΑΤΗ

Αριθ. 428381/1556 (3)

Τροποποίηση ρυμοτομικού σχεδίου Δήμων Αγ. Δημητρίου με χαρακτηρισμό χώρου Νεκροταφείου και καθορισμός κτιρίων οστεοφυλακείου και κυλικείου.

Ο ΝΟΜΑΡΧΗΣ Δ/ΤΟΣ ΠΕΙΡΑΙΑ

Έχοντας υπόψη:

1. Το Ν.Δ/γμα της 17.7/16.8.1923.
2. Την παρ. 2 του άρθρ. 4 του Ν. 622/1977.
3. Το Π.Δ/γμα 443/2.11.83 (ΦΕΚ 165/Α/83).
4. Το Ν.Δ/γμα 1147/72 «περί Διοικήσεως μείζονος Πρωτευούσης».
5. Την εγκύκλιο με αρθ. Λ. 7/13.1/17/11.12.72.
6. Το Π.Δ/γμα 910/77 «περί οργανισμού Υ.Δ.Ε.».
7. Το Ν. 1032/80 «περί Υ.Χ.Ο.Π.».
8. Τους Ν. 1232/82 και 1235/82.
9. Την Υπουργική απόφαση 7524/1151/83 (ΦΕΚ 767/Β/83).
10. Τις με αριθ. 95/85 και 147/85 απόφασεις του Δημοτικού Συμβουλίου του Δήμου Αγ. Δημητρίου.
11. Την με αριθ. 426/85 γνωμοδότηση του Ν.Σ. ΠΕ.ΧΩ.Δ.Ε., αποφασίζουμε:

Εγκρίνουμε την τροποποίηση του ρυμοτ. σχεδίου του Δήμου Αγίου Δημητρίου στο χώρο του Νεκροταφείου με 1. Συμπλήρωση της πράσινης γραμμής ώστε να κλεισθεί ο χώρος του Νεκροταφείου επί του υπάρχοντος μανδρότοιχου 2. Χαρακτηρισμός των χώρων που σημειώνονται με κόκκινη γραμμή και με τα στοιχεία Α' και Β' σε χώρους για την ανέγερση κυλικείου και οστεοφυλακείου αντίστοιχα, όπως φαίνεται και στο σχεδιάγραμμα που συνοδεύει την απόφαση.

Η απόφαση αυτή να δημοσιευθεί στην Εφημερίδα της Κυβερνήσεως.

Πειραιάς, 18 Δεκεμβρίου 1985

Ο Νομάρχης
Α. ΦΟΥΡΑΣ

Τοπογραφικό Νεκροταφείου
Δήμου Αγ. Δημητρίου
Κλ. 1:500

Υπόμνημα



Νεκροταφείο Αγ. Δημητρίου

Νεκροταφείο Δάφνης

Οδός Αναπαύσεως

Οδός Κύπρου

Ο.Τ. 599

Ο.Τ. 580

Ο.Τ. 579

Ο.Τ. 578

Ο.Τ. 577

Ο.Τ. 575

Ο.Τ. 576

Ο.Τ. 573

Ο.Τ. 574

Ο.Τ. 572

Ο.Τ. 561

Ο.Τ. 562

Ο.Τ. 1227

Ο.Τ. 1226